

Dieser Grundrissplan ist anerkannt als Bestandteil der Erklärung zur Begründung von Stockwerkeigentum am Grundstück Nr. 1129, Bahnhofstrasse 10, Bankgasse 1/3, 9402 Mörschwil

9402 Mörschwil,

Die Grundeigentümerin
Delomarja Holding AG


vertreten durch Schultz Markus René, 1965

Öffentlich beurkundet

9402 Mörschwil,

Grundbuchamt Mörschwil
Der Grundbuchverwalter

Urs Baumann

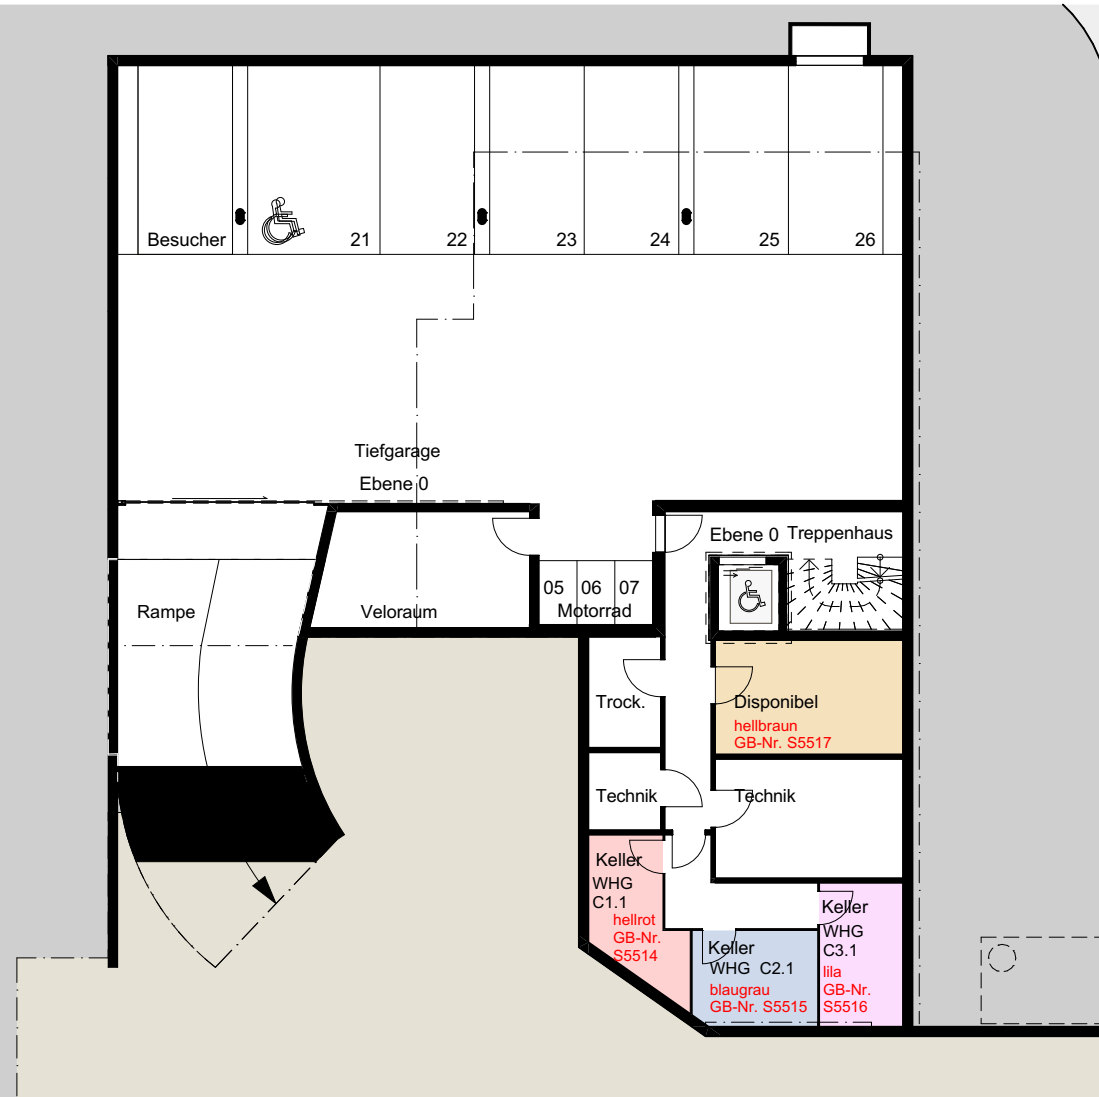

BAUVORHABEN:
Wohnüberbauung Bahnhofstrasse / Bankgasse Mörschwil
Parz. 763 / 1129, 9402 Mörschwil

AUFTRAGGEBER:
Delomarja Holding AG
Villa Viktoria, 9402 Mörschwil

ARCHITEKT:

BIRAGHI
ARCHITEKTUR BAUBIOLOGIE

Hauptstrasse 6 9403 Goldach Tel. 071 | 845 54 52 info@bbrag.ch

BAUMANAGEMENT:

baumgartner baurealisation ag

Im Stadtwald 3 9400 Rorschach Tel. 071 | 841 45 60 info@bbrag.ch

PLANNUMMER: 32.1.3.1
PLANTITEL: Haus C Untergeschoss

EBENE: Ebene 0

MASSSTAB: 1:200

PLANGRÖSSE: A4

PROJEKTNUMMER: 1807

GEZEICHNET: FB

DATUM: 23.02.2023

REVIDIERT: