

Dieser Grundrissplan ist anerkannt als Bestandteil der Erklärung zur Begründung von Stockwerkeigentum am Grundstück Nr. 1129, Bahnhofstrasse 10, Bankgasse 1/3, 9402 Mörschwil

9402 Mörschwil,

Die Grundeigentümerin
Delomarja Holding AG

vertreten durch Schultz Markus René, 1965


Öffentlich beurkundet

9402 Mörschwil,

Grundbuchamt Mörschwil
Der Grundbuchverwalter

Urs Baumann

1129

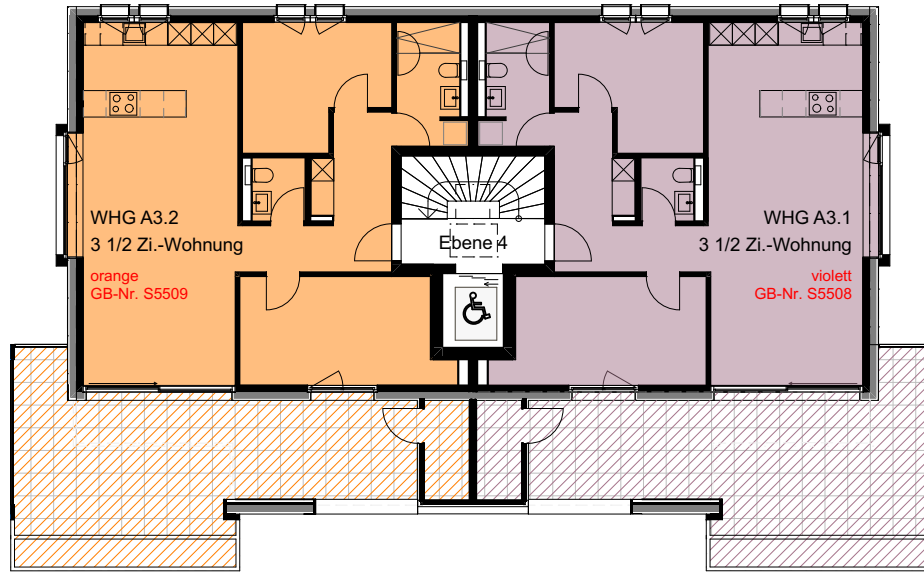

BAUVORHABEN: Wohnüberbauung Bahnhofstrasse / Bankgasse Mörschwil Parz. 763 / 1129, 9402 Mörschwil		ARCHITEKT: <div style="text-align: center; font-size: 24px; font-weight: bold;">BIRAGHI</div> ARCHITEKTUR BAUBIOLOGIE Hauptstrasse 6 9403 Goldach Tel. 071 845 54 52 info@bbrag.ch				BAUMANAGEMENT: <div style="text-align: center; font-size: 24px; font-weight: bold; color: red;">baumgartner baurealisation ag</div> Im Stadtwald 3 9400 Rorschach Tel. 071 841 45 60 info@bbrag.ch					
AUFTRAGGEBER: Delomarja Holding AG Villa Viktoria, 9402 Mörschwil		EBENE: Ebene 4		MASSSTAB: 1:200		PLANGRÖSSE: A4		PROJEKTNUMMER: 1807		GEZEICHNET: FB	
PLANNUMMER: 32.1.1.4		PLANTITEL: Haus A WHG A3.1/A3.2		DATUM: 23.02.2023		REVIDIERT: 					