

Dieser Grundrissplan ist anerkannt als Bestandteil der Erklärung zur Begründung von Stockwerkeigentum am Grundstück Nr. 1129, Bahnhofstrasse 10, Bankgasse 1/3, 9402 Mörschwil

9402 Mörschwil,

Die Grundeigentümerin  
**Delomarja Holding AG**


vertreten durch  
Schultz Markus René, 1965

**Öffentlich beurkundet**

9402 Mörschwil,

**Grundbuchamt Mörschwil**  
Der Grundbuchverwalter

Urs Baumann

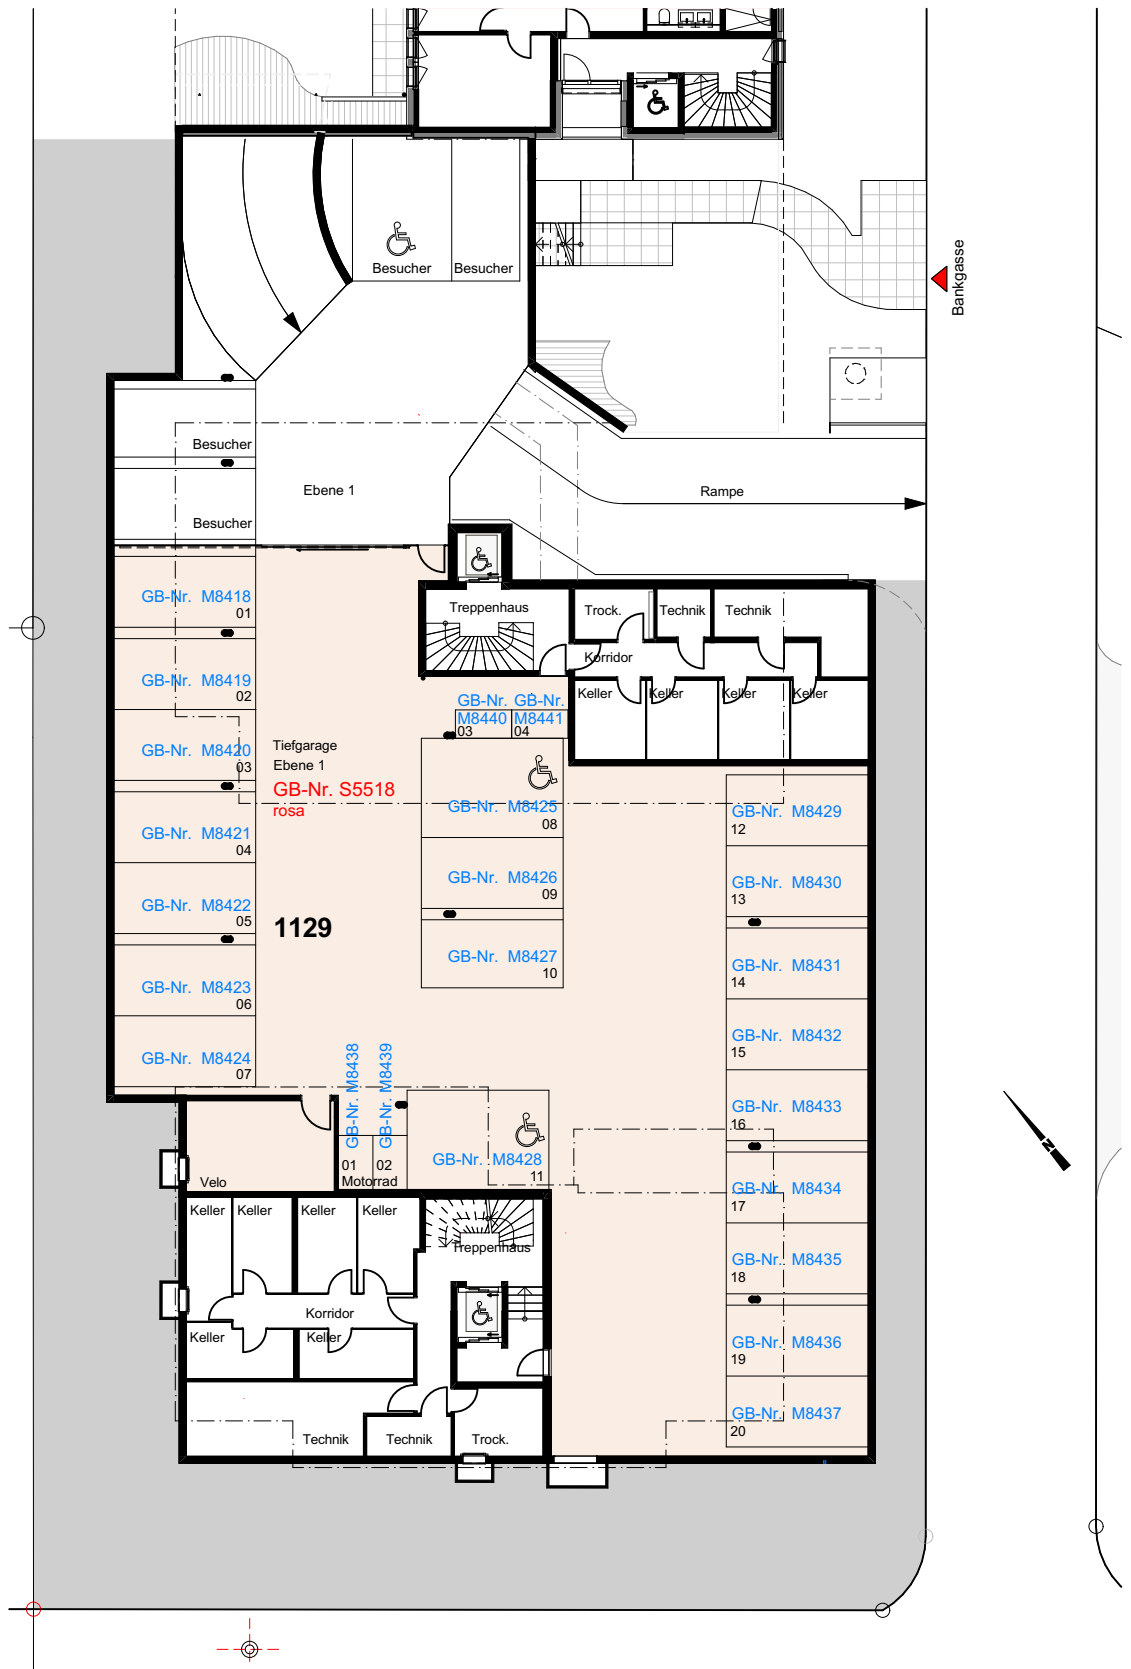

BAUVORHABEN: Wohnüberbauung Bahnhofstrasse / Bankgasse Mörschwil Parz. 763 / 1129, 9402 Mörschwil		ARCHITEKT: <b>BIRAGHI</b> ARCHITEKTUR BAUBIOLOGIE Hauptstrasse 6 9403 Goldach Tel. 071   845 54 52 info@bbrag.ch						
AUFTRAGGEBER: Delomarja Holding AG Villa Viktoria, 9402 Mörschwil		BAUMANAGEMENT: <b>baumgartner baurealisation ag</b> Im Stadtwald 3 9400 Rorschach Tel. 071   841 45 60 info@bbrag.ch						
PLANNUMMER: 32.1.4.3	PLANTITEL: Tiefgarage Haus A/B	EBENE: Ebene 1	MASSSTAB: 1:300	PLANGRÖSSE: A4	PROJEKTNUMM.: 1807	GEZEICHNET: FB	DATUM: 23.02.2023	REVIDIERT:
<small>O:\1807_MFH Bahnhofstrasse Bankgasse Mörschwil\0000_08_Pläne\0000_04_Ausführungspläne\MFH Bankgasse Mörschwil_Ausführung_Grundbuch_230213.pln</small>								