

Dieser Grundrissplan ist anerkannt als Bestandteil der Erklärung zur Begründung von Stockwerkeigentum am Grundstück Nr. 1129, Bahnhofstrasse 10, Bankgasse 1/3, 9402 Mörschwil

9402 Mörschwil,

Die Grundeigentümerin
Delomarja Holding AG


.....
vertreten durch Schultz Markus René, 1965

Öffentlich beurkundet

9402 Mörschwil,

Grundbuchamt Mörschwil
Der Grundbuchverwalter

.....
Urs Baumann

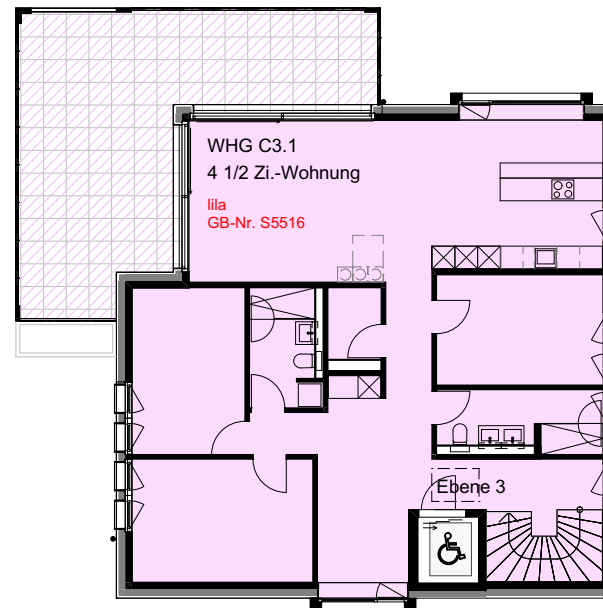

BAUVORHABEN: Wohnüberbauung Bahnhofstrasse / Bankgasse Mörschwil Parz. 763 / 1129, 9402 Mörschwil		ARCHITEKT: BIRAGHI ARCHITEKTUR BAUBIOLOGIE Hauptstrasse 6 9403 Goldach Tel. 071 845 54 52 info@bbrag.ch				BAUMANAGEMENT: baumgartner baurealisation ag Im Stadtwald 3 9400 Rorschach Tel. 071 841 45 60 info@bbrag.ch			
AUFTRAGGEBER: Delomarja Holding AG Villa Viktoria, 9402 Mörschwil		EBENE: Ebene 3		MASSSTAB: 1:200	PLANGRÖSSE: A4	PROJEKTNUMMER: 1807	GEZEICHNET: FB	DATUM: 23.02.2023	REVIDIERT:
PLANNUMMER: 32.1.3.4	PLANTITEL: Haus C WHG C3.1								