

Dieser Grundrissplan ist anerkannt als Bestandteil der Erklärung zur Begründung von Stockwerkeigentum am Grundstück Nr. 1129, Bahnhofstrasse 10, Bankgasse 1/3, 9402 Mörschwil

9402 Mörschwil,

Die Grundeigentümerin
Delomarja Holding AG


vertreten durch Schultz Markus René, 1965

Öffentlich beurkundet

9402 Mörschwil,

Grundbuchamt Mörschwil
Der Grundbuchverwalter

Urs Baumann

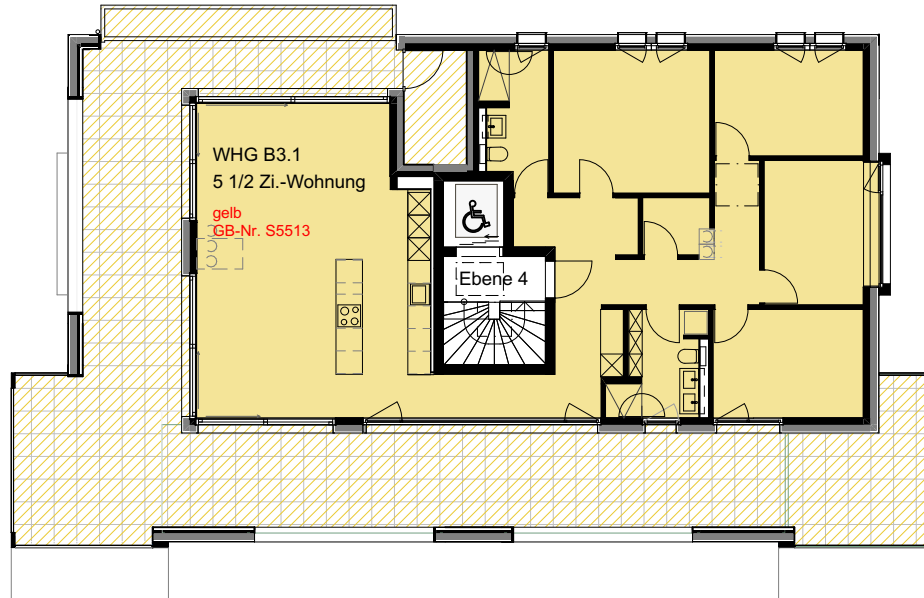

1129

BAUVORHABEN: Wohnüberbauung Bahnhofstrasse / Bankgasse Mörschwil Parz. 763 / 1129, 9402 Mörschwil		ARCHITEKT: <div style="text-align: center;"> <h1>BIRAGHI</h1> <p>ARCHITEKTUR BAUBIOLOGIE</p> <p>Hauptstrasse 6 9403 Goldach Tel. 071 845 54 52 info@bbrag.ch</p> </div>				BAUMANAGEMENT: <div style="text-align: center;"> <h1>baumgartner baurealisation ag</h1> <p>Im Stadtwald 3 9400 Rorschach Tel. 071 841 45 60 info@bbrag.ch</p> </div>			
AUFTRAGGEBER: Delomarja Holding AG Villa Viktoria, 9402 Mörschwil		EBENE: Ebene 4	MASSSTAB: 1:200	PLANGRÖSSE: A4	PROJEKTNUMMER: 1807	GEZEICHNET: FB	DATUM: 23.02.2023	REVIDIERT:	
PLANNUMMER: 32.1.2.4	PLANTITEL: Haus B WHG B3.1								