

Dieser Grundrissplan ist anerkannt als Bestandteil der Erklärung zur Begründung von Stockwerkeigentum am Grundstück Nr. 1129, Bahnhofstrasse 10, Bankgasse 1/3, 9402 Mörschwil

9402 Mörschwil,

Die Grundeigentümerin  
**Delomarja Holding AG**


vertreten durch Schultz Markus René, 1965

**Öffentlich beurkundet**

9402 Mörschwil,

**Grundbuchamt Mörschwil**  
Der Grundbuchverwalter

Urs Baumann

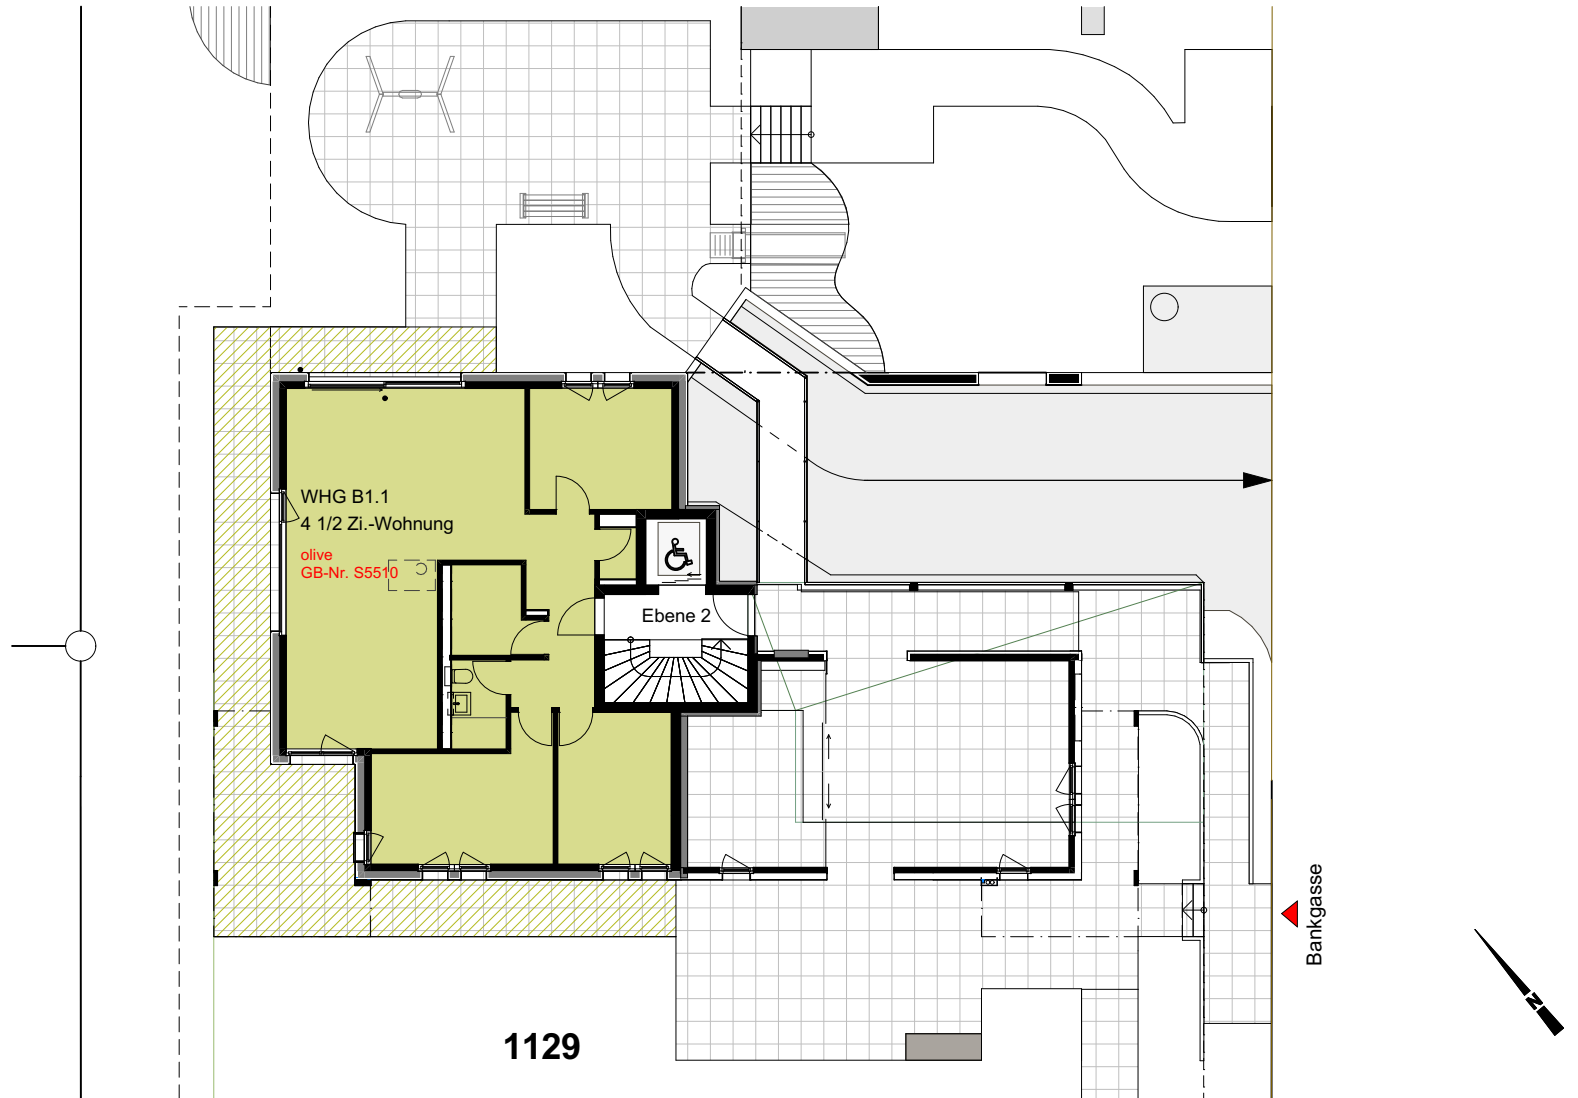

BAUVORHABEN:  
Wohnüberbauung Bahnhofstrasse / Bankgasse Mörschwil  
Parz. 763 / 1129, 9402 Mörschwil

AUFTRAGGEBER:  
Delomarja Holding AG  
Villa Viktoria, 9402 Mörschwil

ARCHITEKT:  
**BIRAGHI**  
ARCHITEKTUR BAUBIOLOGIE  
Hauptstrasse 6 9403 Goldach Tel. 071 | 845 54 52 info@bbrag.ch

BAUMANAGEMENT:  
**baumgartner baurealisation ag**  
Im Stadtwald 3 9400 Rorschach Tel. 071 | 841 45 60 info@bbrag.ch

PLANNUMMER: 32.1.2.2  
PLANTITEL: Haus B WHG B1.1

EBENE: Ebene 2  
MASSSTAB: 1:200

PLANGRÖSSE: A4

PROJEKTNUMMER: 1807

GEZEICHNET: FB

DATUM: 23.02.2023

REVIDIERT: