

Dieser Grundrissplan ist anerkannt als Bestandteil der Erklärung zur Begründung von Stockwerkeigentum am Grundstück Nr. 1129, Bahnhofstrasse 10, Bankgasse 1/3, 9402 Mörschwil

9402 Mörschwil,

Die Grundeigentümerin  
**Delomarja Holding AG**


.....  
vertreten durch Schultz Markus René, 1965

**Öffentlich beurkundet**

9402 Mörschwil,

**Grundbuchamt Mörschwil**  
Der Grundbuchverwalter

.....  
Urs Baumann

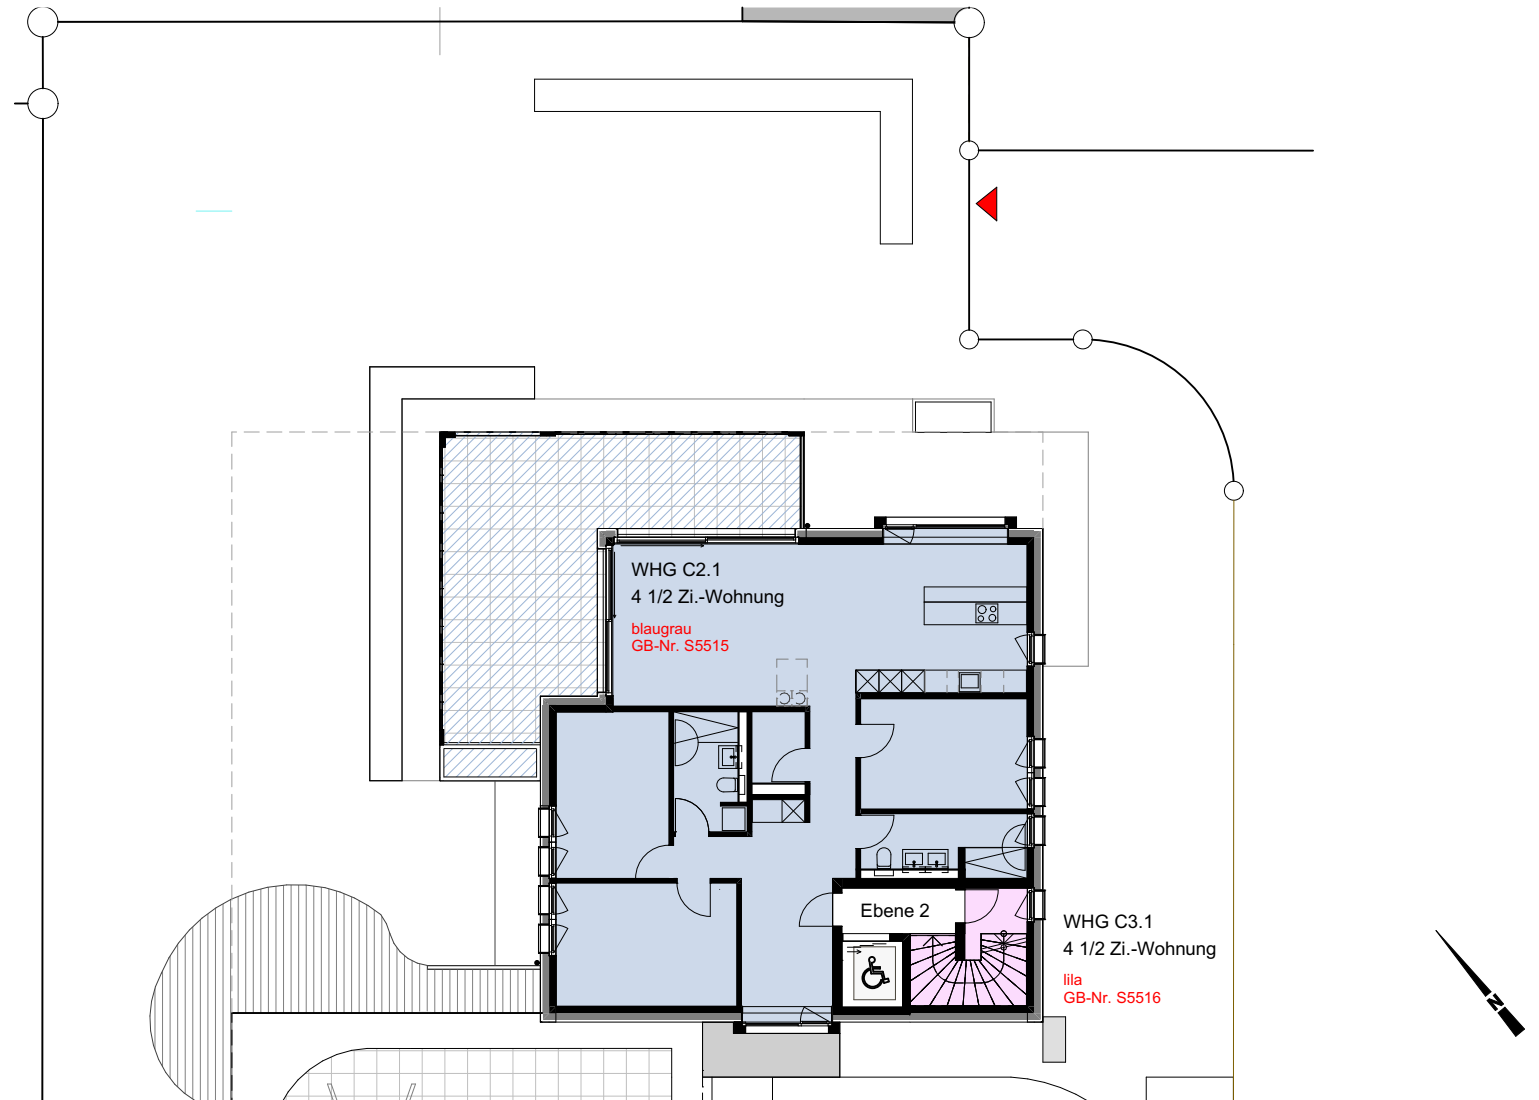

BAUVORHABEN:  
Wohnüberbauung Bahnhofstrasse / Bankgasse Mörschwil  
Parz. 763 / 1129, 9402 Mörschwil

AUFTRAGGEBER:  
Delomarja Holding AG  
Villa Viktoria, 9402 Mörschwil

ARCHITEKT:

**BIRAGHI**  
ARCHITEKTUR BAUBIOLOGIE

Hauptstrasse 6 9403 Goldach Tel. 071 | 845 54 52 info@bbrag.ch

BAUMANAGEMENT:

**baumgartner baurealisation ag**

Im Stadtwald 3 9400 Rorschach Tel. 071 | 841 45 60 info@bbrag.ch

PLANNUMMER:	PLANTITEL:
32.1.3.3	Haus C WHG C2.1

EBENE:	MASSSTAB:	PLANGRÖSSE:	PROJEKTNUMMER:	GEZEICHNET:
Ebene 2	1:200	A4	1807	FB

DATUM:	REVIDIERT:
23.02.2023	