

Dieser Grundrissplan ist anerkannt als Bestandteil der Erklärung zur Begründung von Stockwerkeigentum am Grundstück Nr. 1129, Bahnhofstrasse 10, Bankgasse 1/3, 9402 Mörschwil

9402 Mörschwil,

Die Grundeigentümerin
Delomarja Holding AG


vertreten durch Schultz Markus René, 1965

Öffentlich beurkundet

9402 Mörschwil,

Grundbuchamt Mörschwil
Der Grundbuchverwalter

Urs Baumann

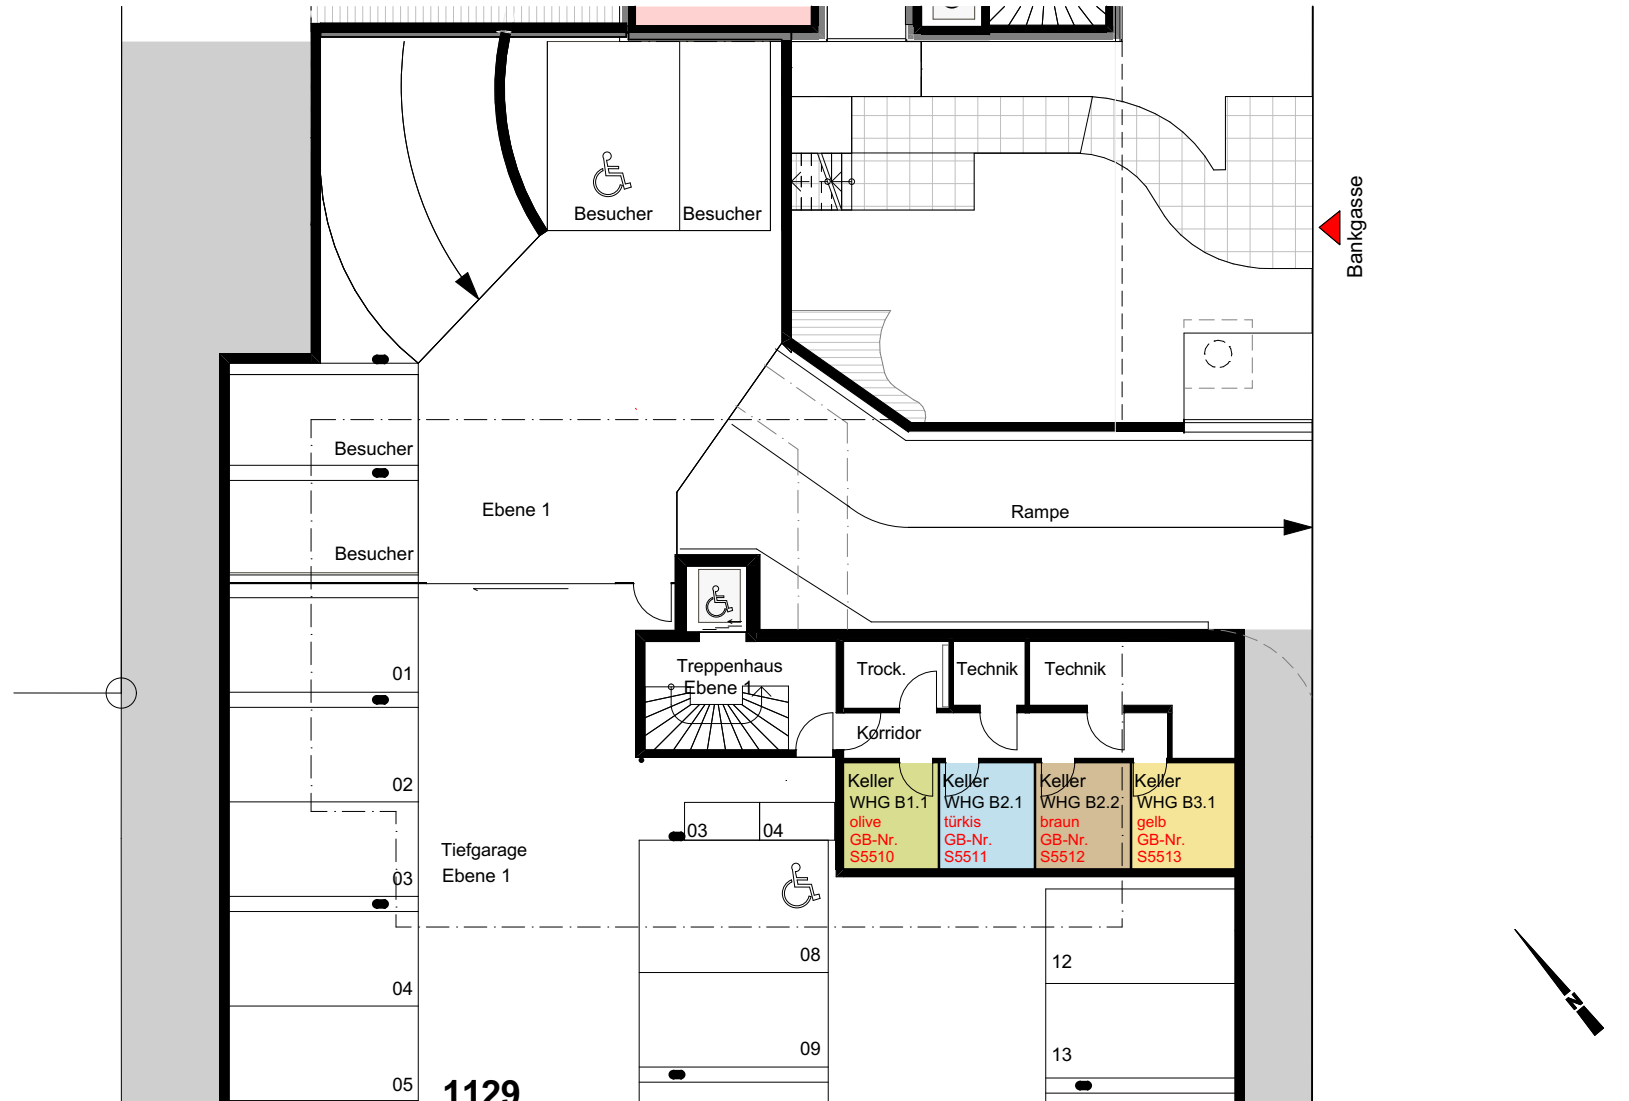

BAUVORHABEN:
Wohnüberbauung Bahnhofstrasse / Bankgasse Mörschwil
Parz. 763 / 1129, 9402 Mörschwil

AUFTRAGGEBER:
Delomarja Holding AG
Villa Viktoria, 9402 Mörschwil

PLANNUMMER: 32.1.2.1
PLANTITEL: Haus B Untergeschoss

ARCHITEKT:
BIRAGHI
ARCHITEKTUR BAUBIOLOGIE
Hauptstrasse 6 9403 Goldach Tel. 071 | 845 54 52 info@bbrag.ch

EBENE:	MASSSTAB:	PLANGRÖSSE:	PROJEKTNUMMER:	GEZEICHNET:
Ebene 1	1:200	A4	1807	FB

BAUMANAGEMENT:
baumgartner baurealisation ag
Im Stadtwald 3 9400 Rorschach Tel. 071 | 841 45 60 info@bbrag.ch

DATUM:	REVIDIERT:
23.02.2023	