

Dieser Grundrissplan ist anerkannt als Bestandteil der Erklärung zur Begründung von Stockwerkeigentum am Grundstück Nr. 1129, Bahnhofstrasse 10, Bankgasse 1/3, 9402 Mörschwil

9402 Mörschwil,

Die Grundeigentümerin  
**Delomarja Holding AG**

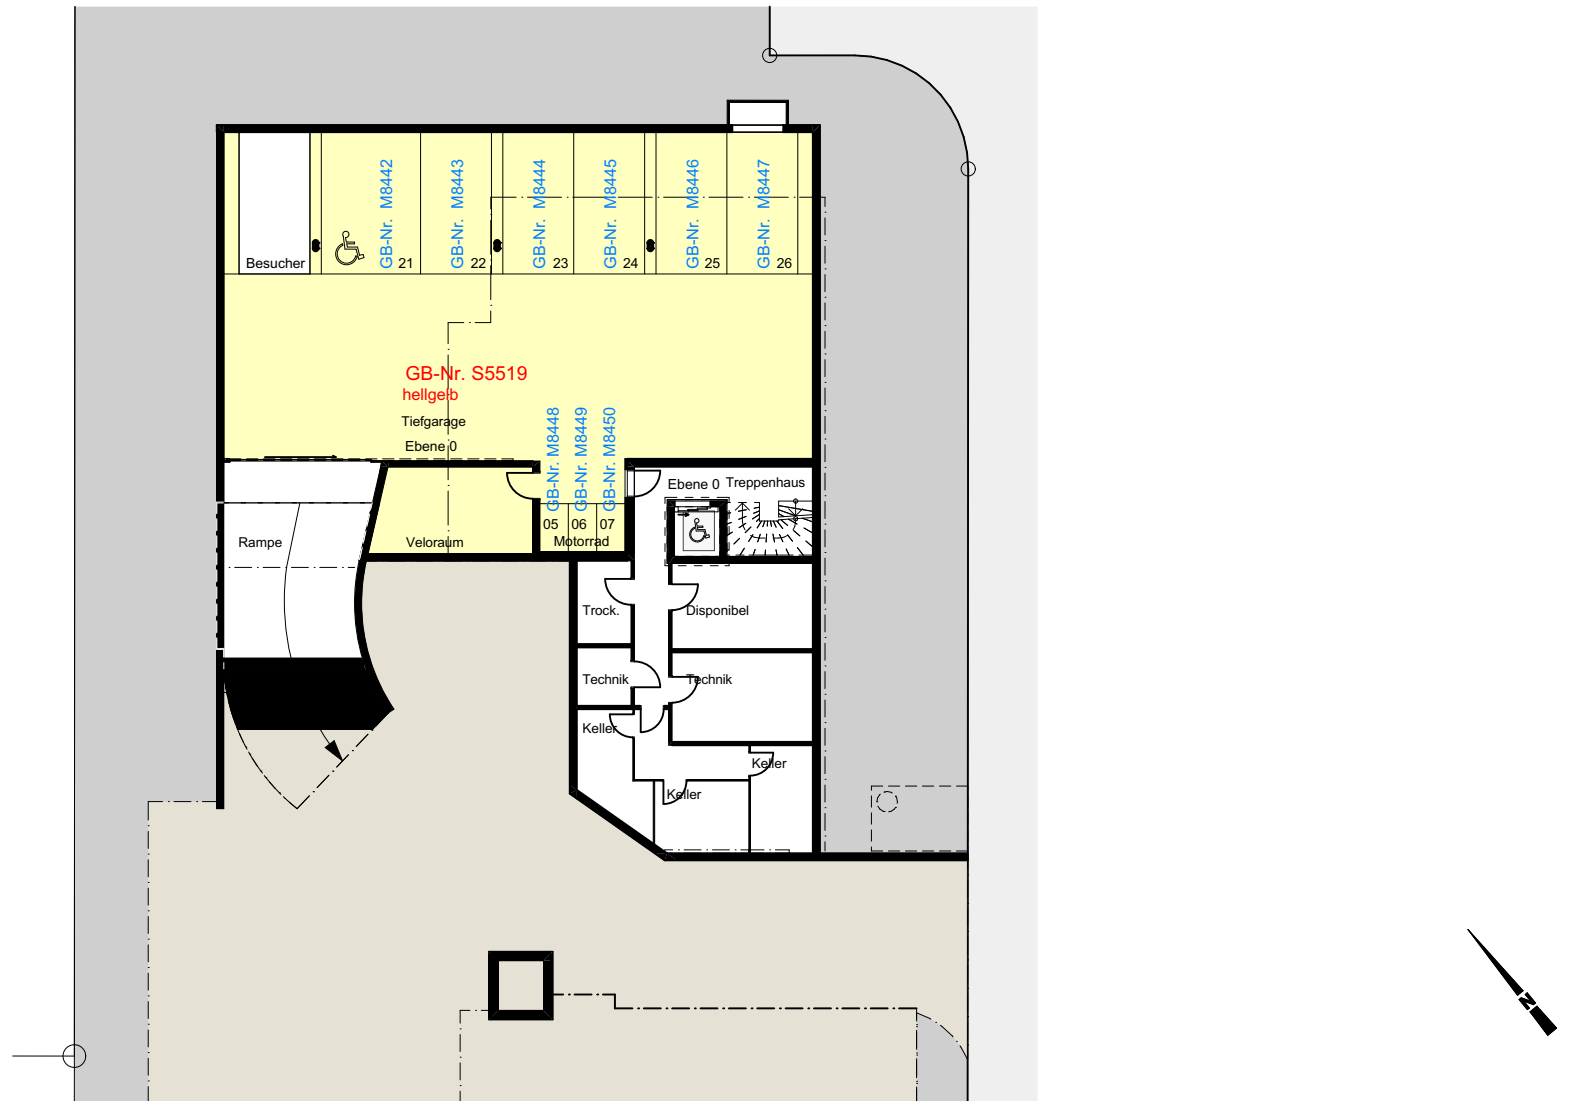
vertreten durch Schultz Markus René, 1965



**Öffentlich beurkundet**

9402 Mörschwil,

**Grundbuchamt Mörschwil**  
Der Grundbuchverwalter

Urs Baumann



<b>BAUVORHABEN:</b> Wohnüberbauung Bahnhofstrasse / Bankgasse Mörschwil Parz. 763 / 1129, 9402 Mörschwil		<b>ARCHITEKT:</b>  ARCHITEKTUR BAUBIOLOGIE Hauptstrasse 6 9403 Goldach Tel. 071   845 54 52 info@bbrag.ch				<b>BAUMANAGEMENT:</b>  Im Stadtwald 3 9400 Rorschach Tel. 071   841 45 60 info@bbrag.ch			
<b>AUFTRAGGEBER:</b> Delomarja Holding AG Villa Viktoria, 9402 Mörschwil		<b>EBENE:</b> Ebene 0	<b>MASSSTAB:</b> 1:300	<b>PLANGRÖSSE:</b> A4	<b>PROJEKTNUMMER:</b> 1807	<b>GEZEICHNET:</b> FB	<b>DATUM:</b> 23.02.2023	<b>REVIDIERT:</b>	
<b>PLANNUMMER:</b> 32.1.4.2	<b>PLANTITEL:</b> Tiefgarage Haus C								